



側面図 S=1:1000

橋長 373500
桁長 372500
182000
29000

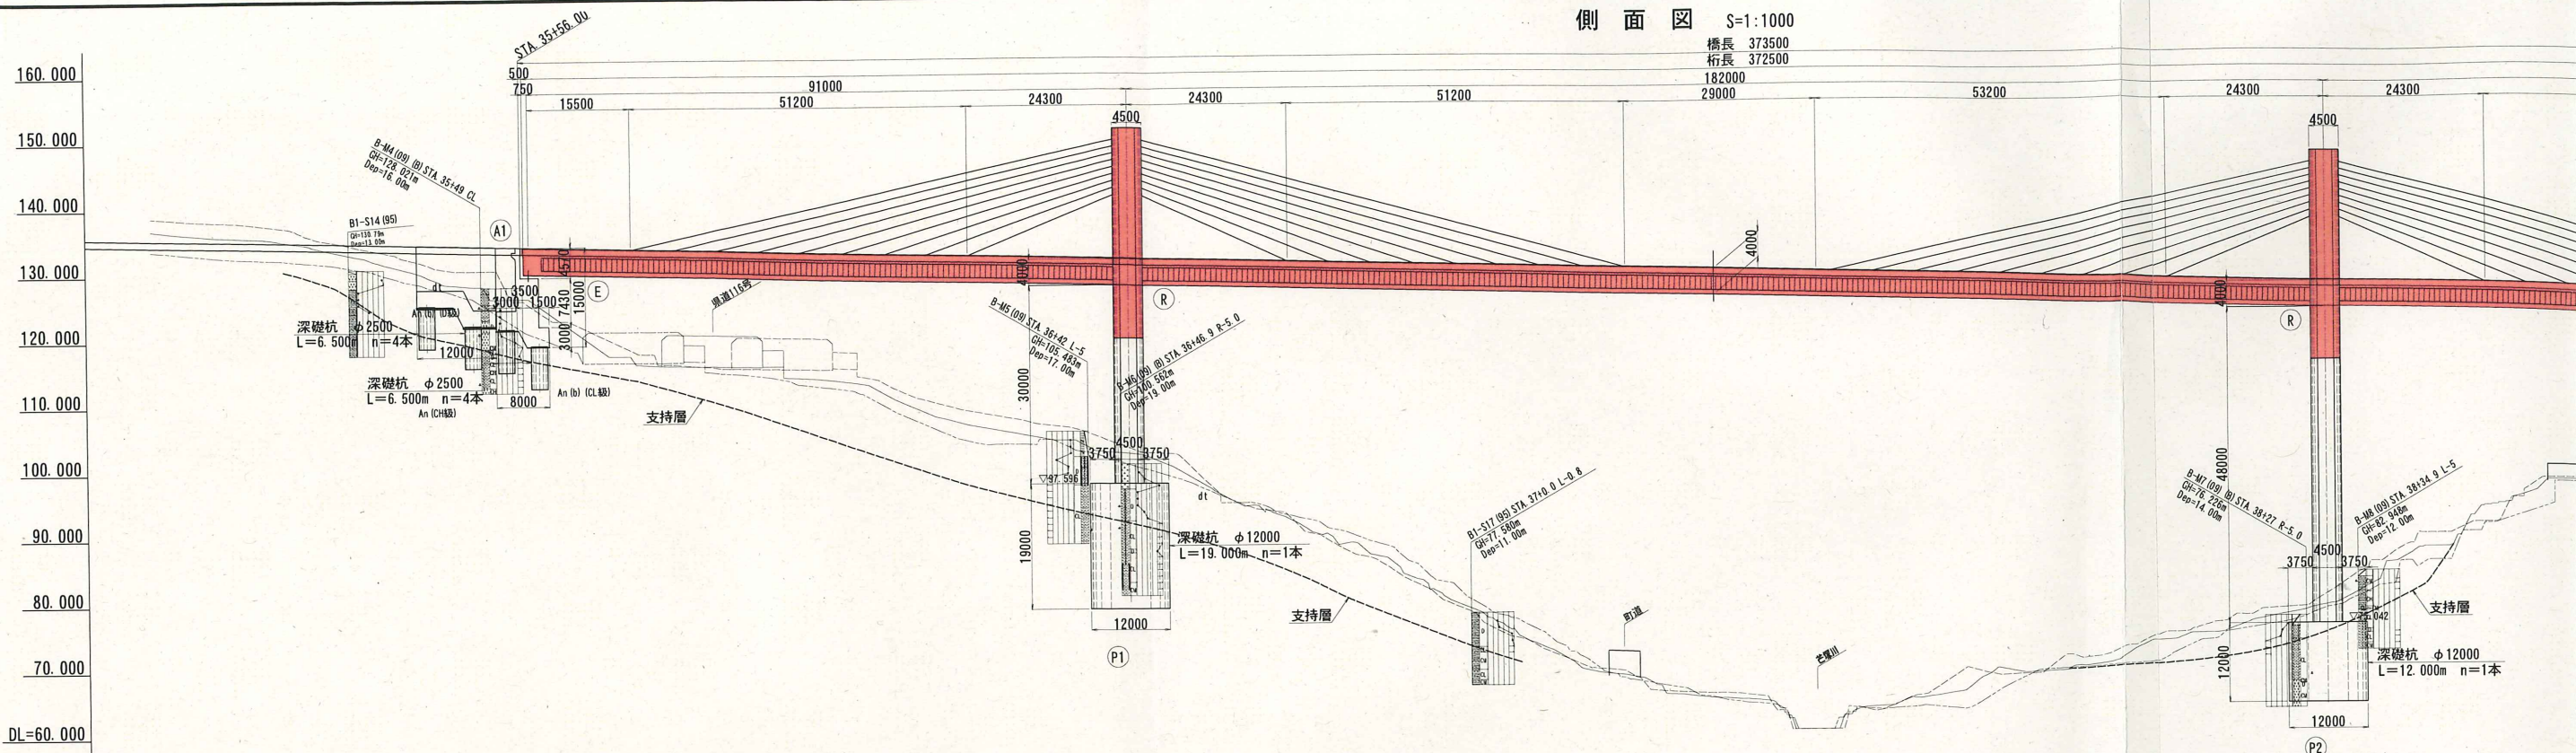


計画高	140.172	135.422	134.922	134.422	133.922	133.422	132.922	132.422	131.922	131.422	130.922	130.422	129.922	129.422	128.922	128.422	127.922	127.422	126.922	126.422
地盤高	136.67	136.67	134.96	133.29	132.59	131.89	131.19	130.49	129.79	129.09	128.39	127.69	126.99	126.29	125.59	124.89	124.19	123.49	122.79	122.09
累加距離	20.000	3500.248	3520.248	3540.248	3560.248	3580.248	3600.248	3620.248	3640.248	3660.248	3680.248	3700.248	3720.248	3740.248	3760.248	3780.248	3800.248	3820.248	3840.248	3860.248
単距離	20.000	20.000	20.000	20.000	20.000	20.000	20.000	20.000	20.000	20.000	20.000	20.000	20.000	20.000	20.000	20.000	20.000	20.000	20.000	20.000
測点	STA 35+00	+20.000	+40.000	+60.000	+80.000	+100.000	+120.000	+140.000	+160.000	+180.000	+200.000	+220.000	+240.000	+260.000	+280.000	+300.000	+320.000	+340.000	+360.000	+380.000
平面線形曲率図																				
片勾配すり付図																				

平面図 S=1:1000

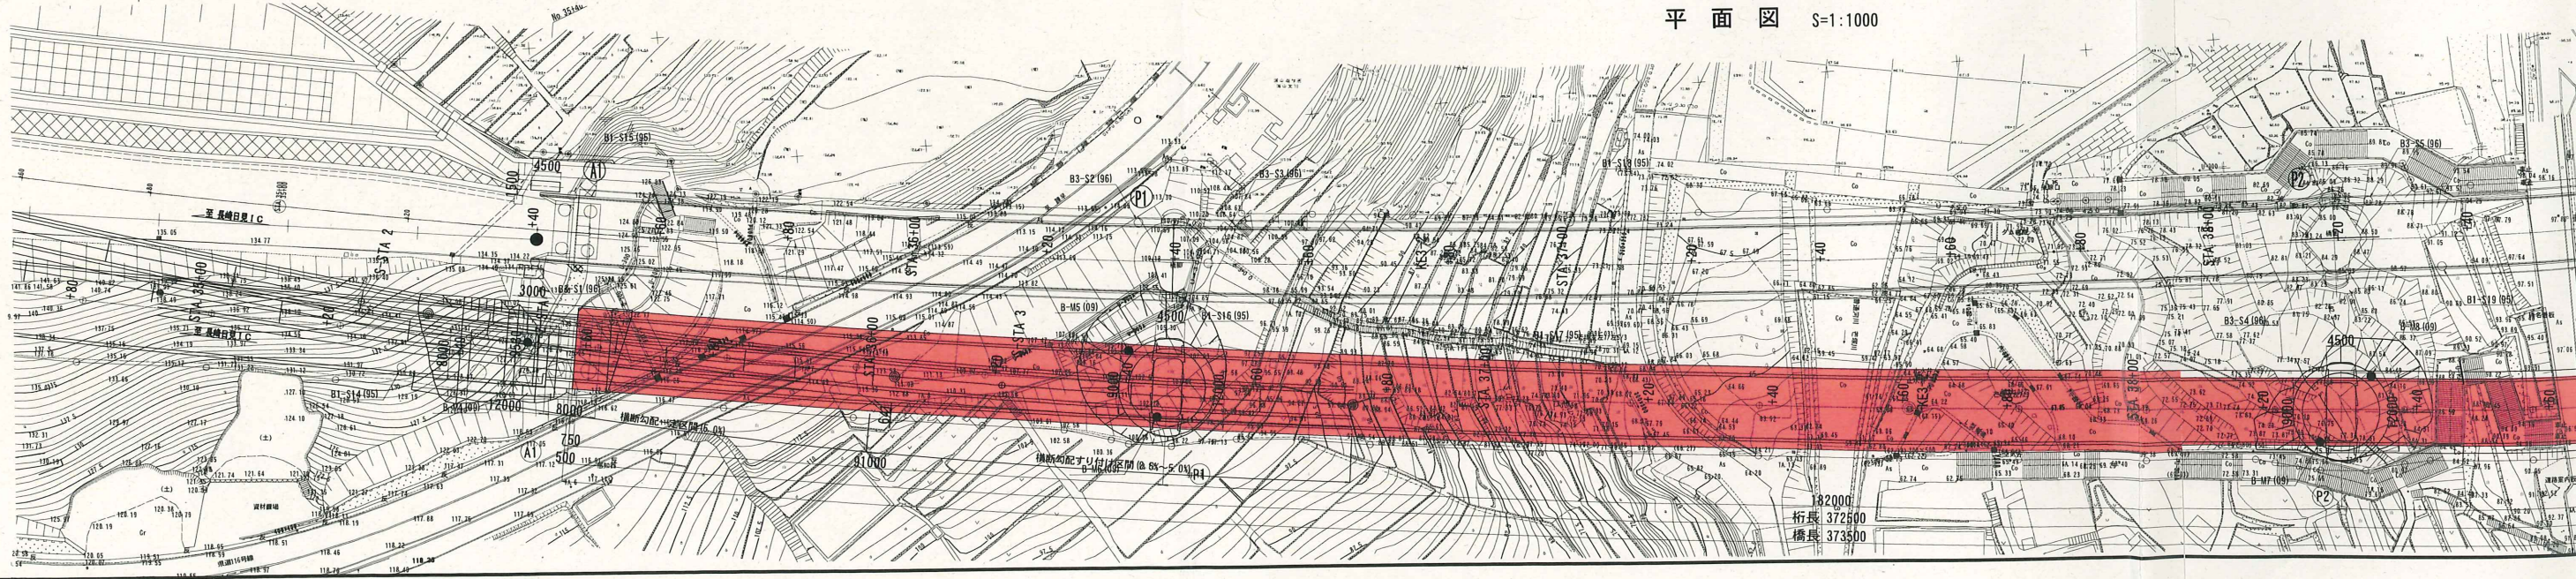


橋長 373500
桁長 372500

日見夢大橋(下り線) 橋梁全体一般図

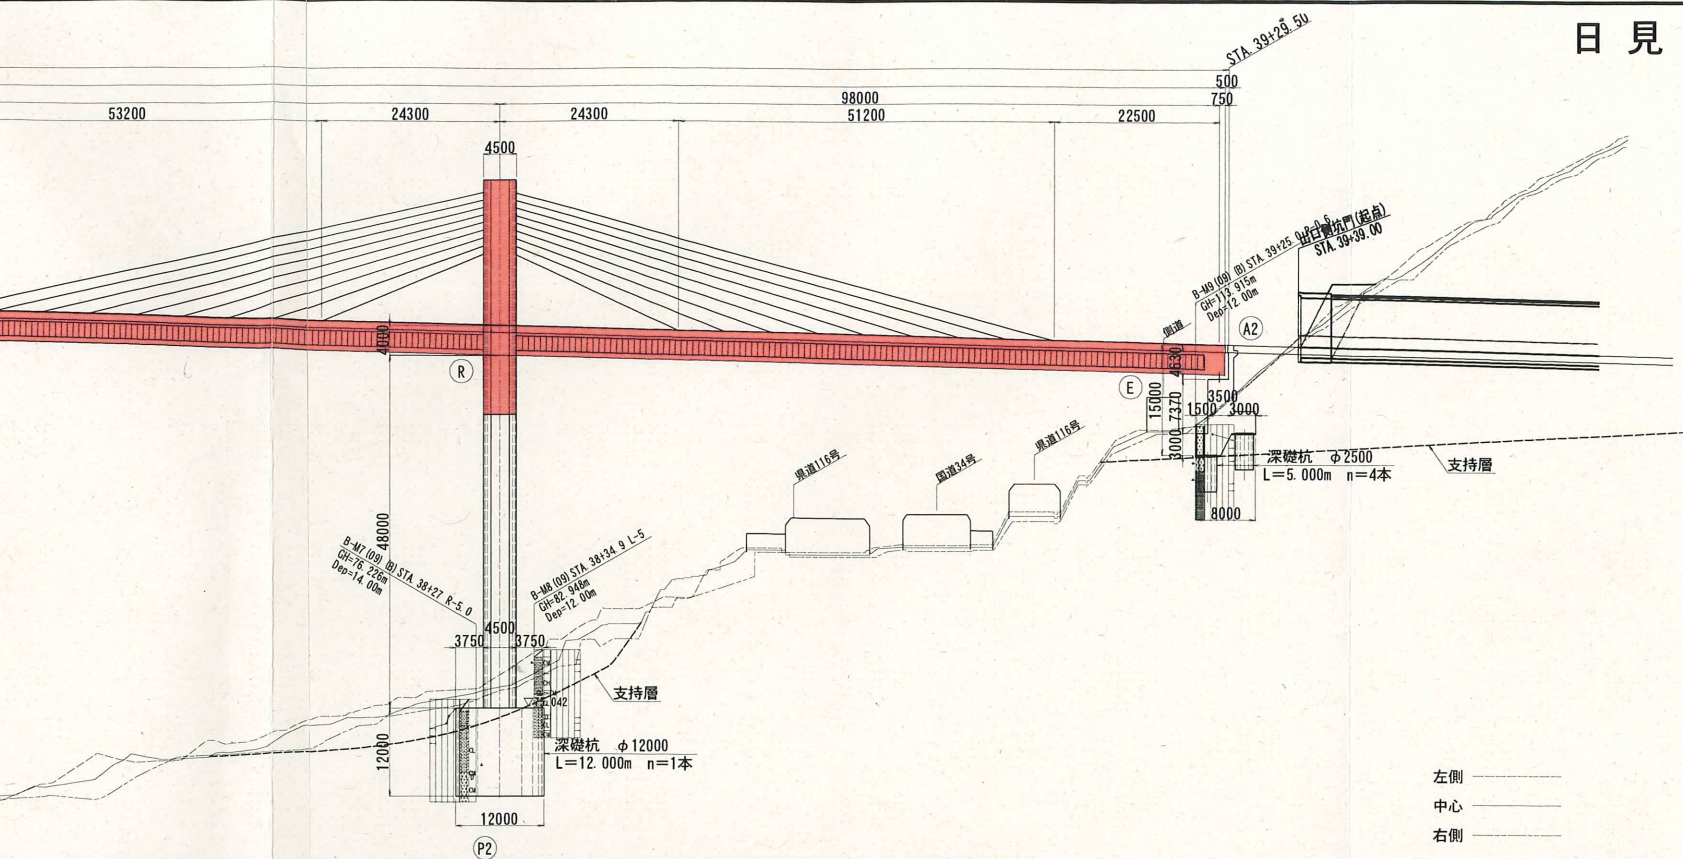


左側
中心
右側



標準断面図 縮尺 1:250

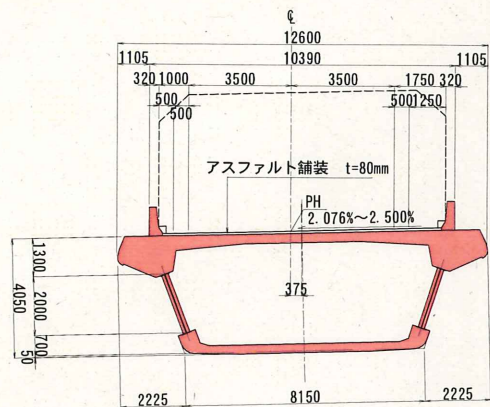

交差条件 縮尺 1:500

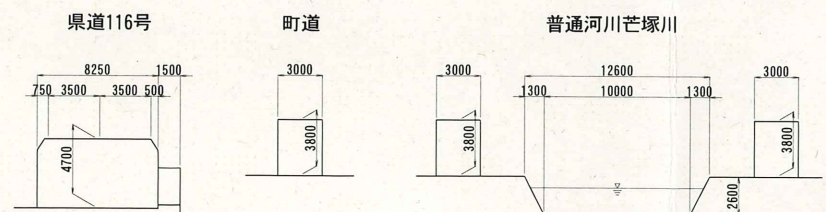


DL=100.0

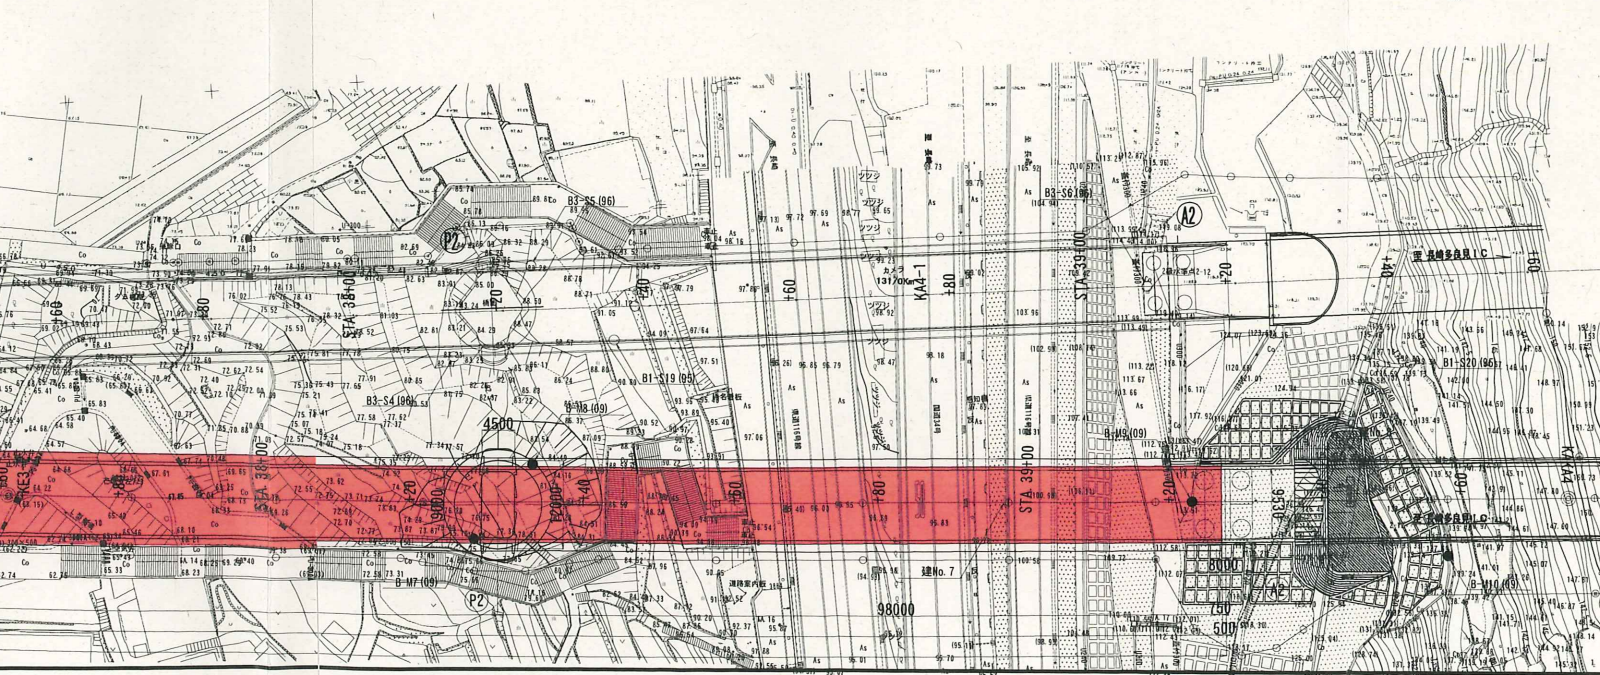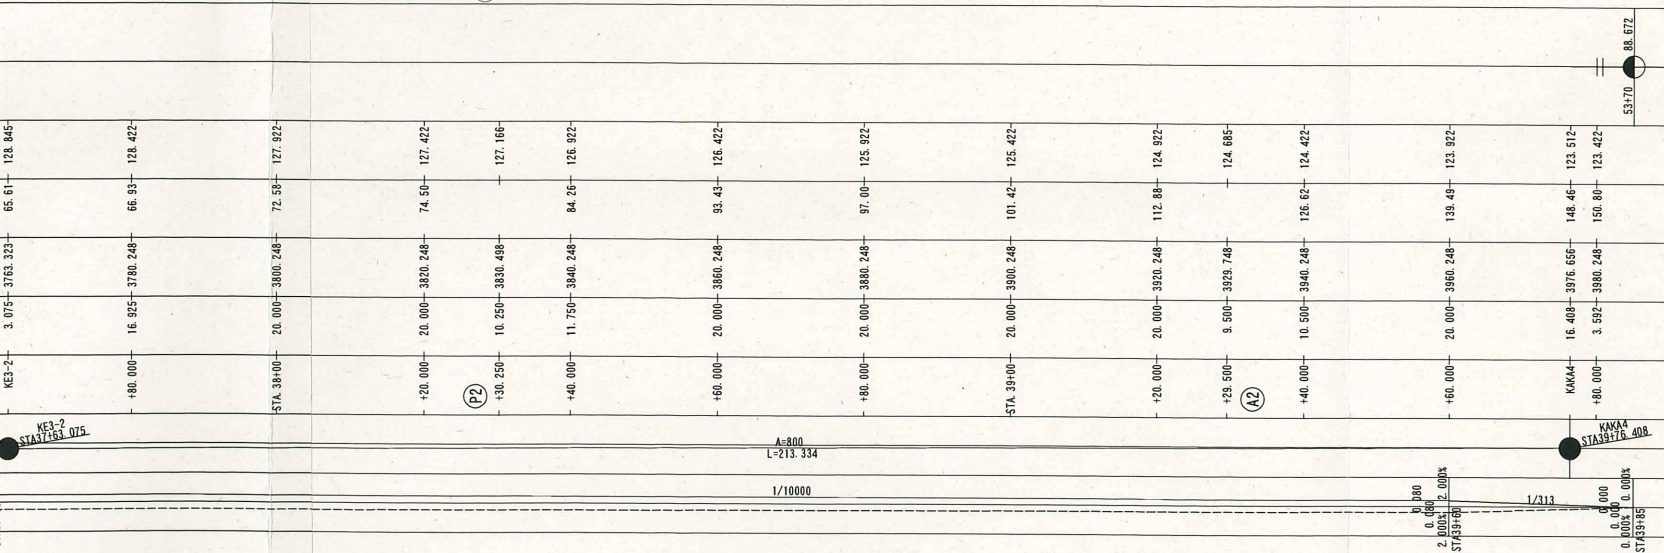


上り線 (I期)

P1 橋脚

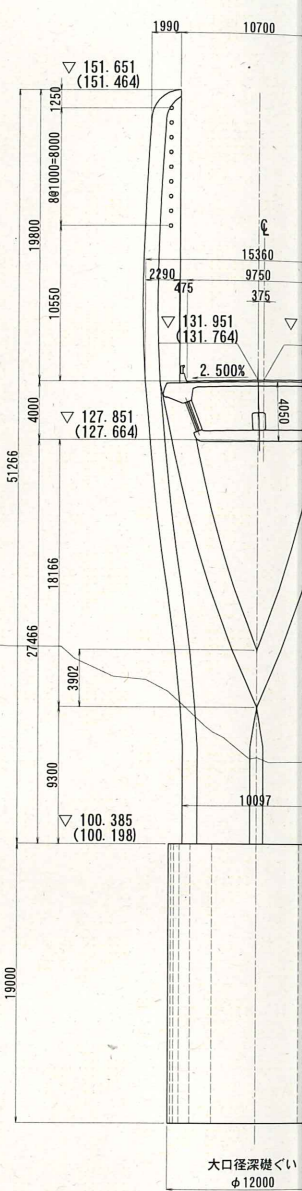


下り線 (II期線)

A1 橋台

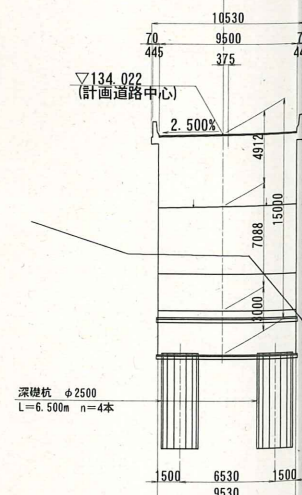

下部工断面図 縮尺 1:500

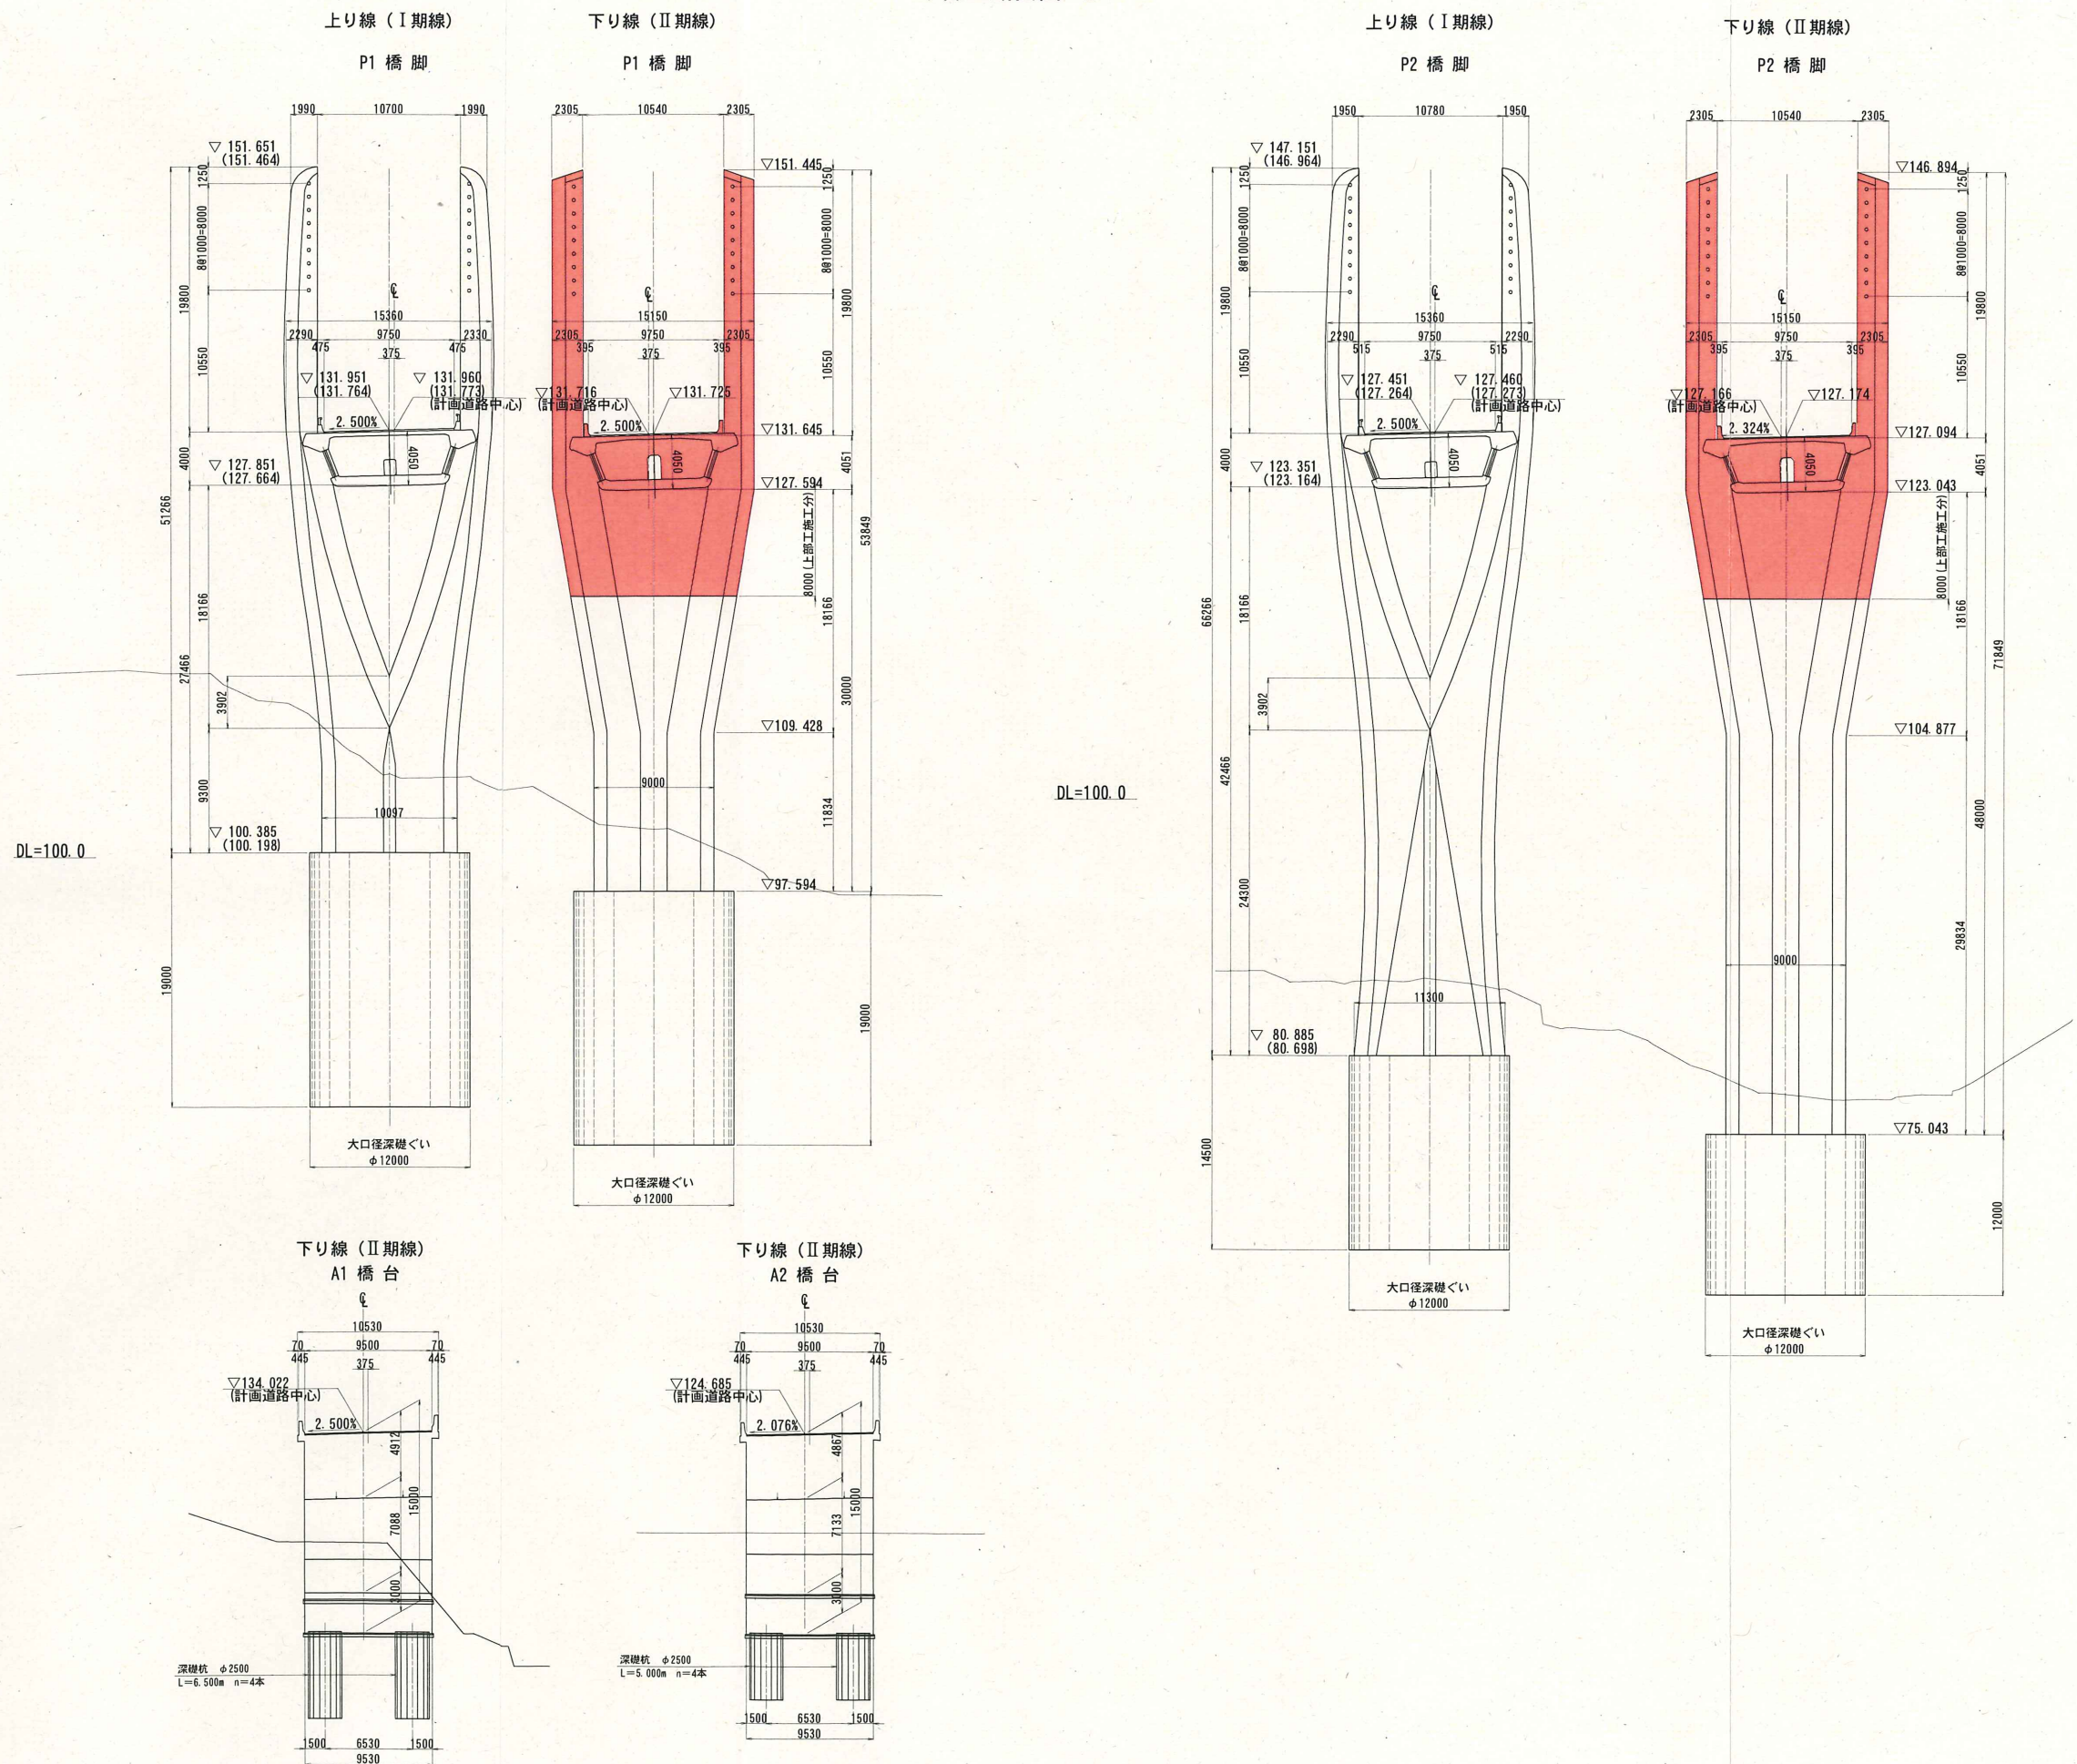

設計条件表		
橋長	373.500m	
道路規格	第1種 第3級 A規格 (V=80km/hr)	
荷重	B活荷重	
形式	PC 3 径間連続エクストラードード箱桁橋	
支間	91.000m+182.000m+98.000m	
有効幅員	9.750m	
斜角	$\theta=90^{\circ} 00' 00''$	
横断勾配	2.500% ~ 2.076%	
縦断勾配	2.500%	
使用材料	上部工	コンクリート 主桁 主塔 $\sigma_{ck}=40\text{N/mm}^2$ (50N/mm ²)
		鉄筋 $\sigma_{ck}=30\text{N/mm}^2$
		SD345
	PC鋼材	主桁 12S15.2mm, 18S15.2mm, 18S15.7mm (SWPR7BL)
		斜材 1S28.6mm (SWPR19L7'1/2'分)
設計震度	下部工	波形鋼板 SM520, SM400
		橋脚 $\sigma_{ck}=40\text{N/mm}^2$
		橋台 $\sigma_{ck}=30\text{N/mm}^2$
	基礎	$\sigma_{ck}=24\text{N/mm}^2$
		鉄筋 SD490, SD345
適用示方書	震度法 kh	橋軸方向 kh=0.11 直角方向 kh=0.11
	保耐法 khc	橋軸方向 タイプ I タイプ II 直角方向 -- --
適用示方書		道路橋示方書・同解説 平成24年 3月 設計要領第二集 平成25年 7月

注 () の値は旧水準点高より算出した高さを示す。

長崎自動車道 日見夢大橋 (PC上部工) 工事			
図面の種類	日見夢大橋 (下り線) 橋梁全体一般図		
縮尺	図示	図面番号	/
設計会社名	株式会社 日本構造橋梁研究所		
事務所名	西日本高速道路株式会社 九州支社 長崎高速道路事務所		