


日見夢大橋現況写真【平成28年11月】

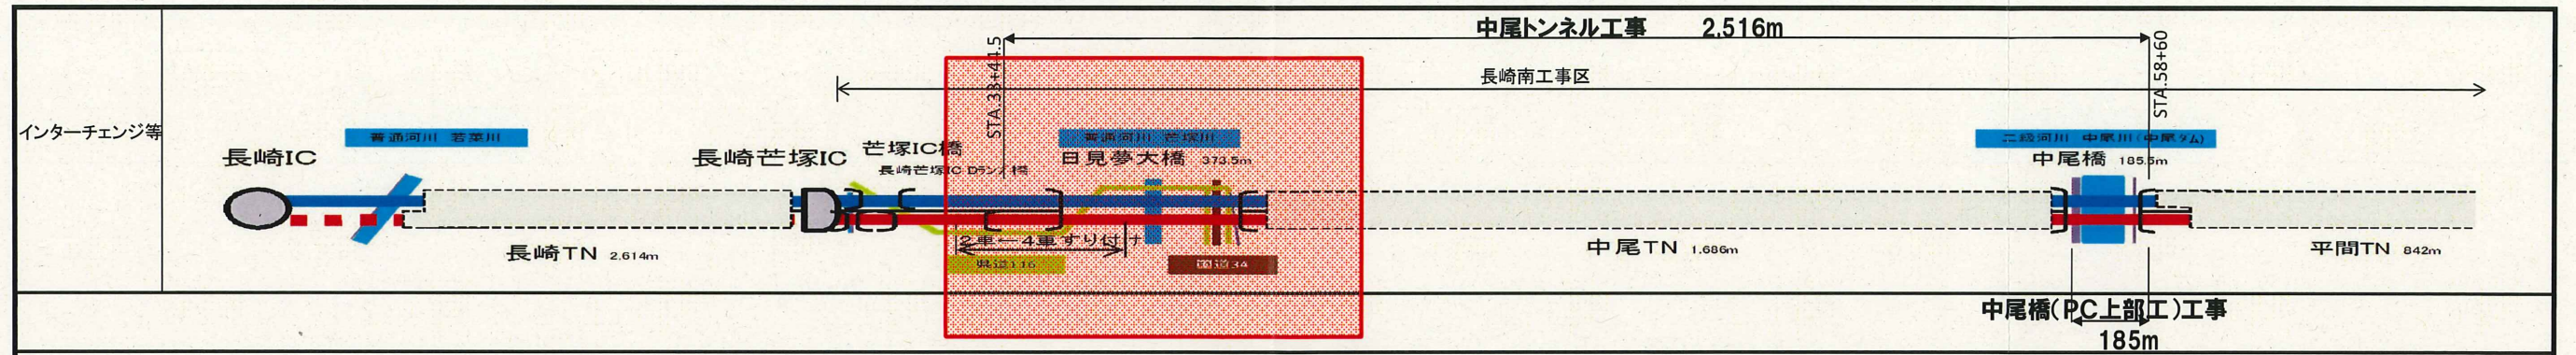

【中尾トンネル工事】

■日見夢大橋全景



■日見夢大橋P1橋脚



■日見夢大橋P2橋脚



■日見夢大橋A2橋台



■日見夢大橋A1橋台

橋台深礎杭施工完了
L型擁壁部深礎杭施工中



■日見夢大橋P1橋脚

深礎コンクリート打設完了(5/17)
橋脚部施工中(3/6/17)



■日見夢大橋P2橋脚

橋脚部施工中(6/10/17)



■日見夢大橋A2橋台

構造物掘削(土留工)施工中




(参考-4) エクストラードズド橋




概要

主塔、主桁および桁の外に配置した斜材により構成された構造。

桁 橋

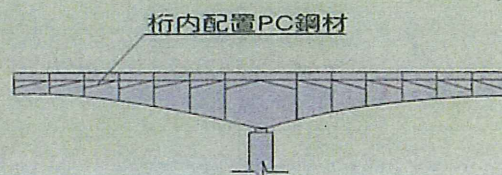

斜ケーブル
(桁外配置PC鋼材)

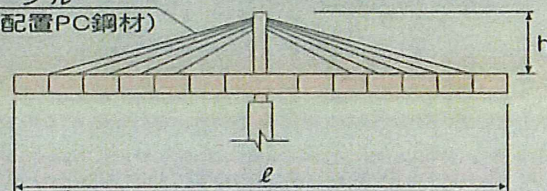


エクストラードズド橋

鉛直荷重に対して桁の方がより
分担するもの。

斜張橋

鉛直荷重に対して斜材の方がよ
り分担するもの。

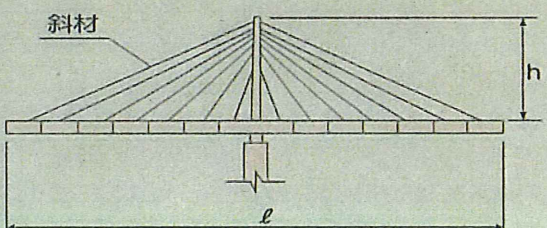

新東名高速道路 都田川橋

○ケーブル(斜材)を桁の外に配置することにより、
長支間化が可能

○斜材配置と種等の形状により、多様な構造と
することができる。

○複合構造の採用及び現場製作ケーブルや
定着構造の技術開発等により、両者の変動応力地
の差が少なくなり、統一した設計手法が体系化



いびがわばし
新名神高速道路 揖斐川橋